



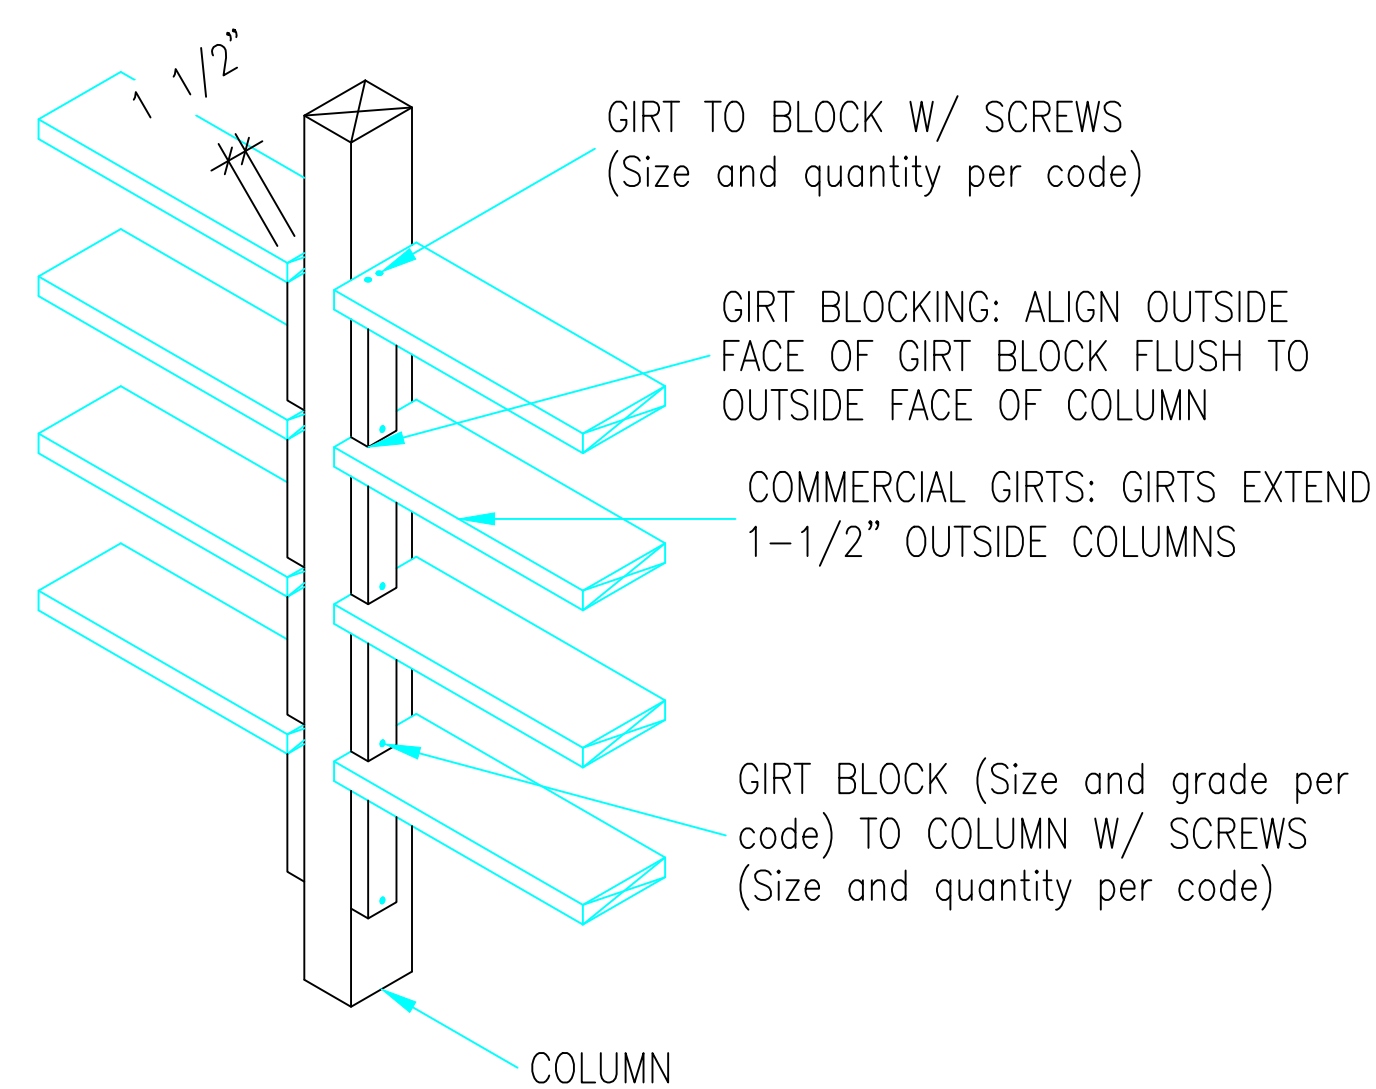

19-1 COMMERCIAL GIRT TO COLUMN
S-5 SCALE: N.T.S.

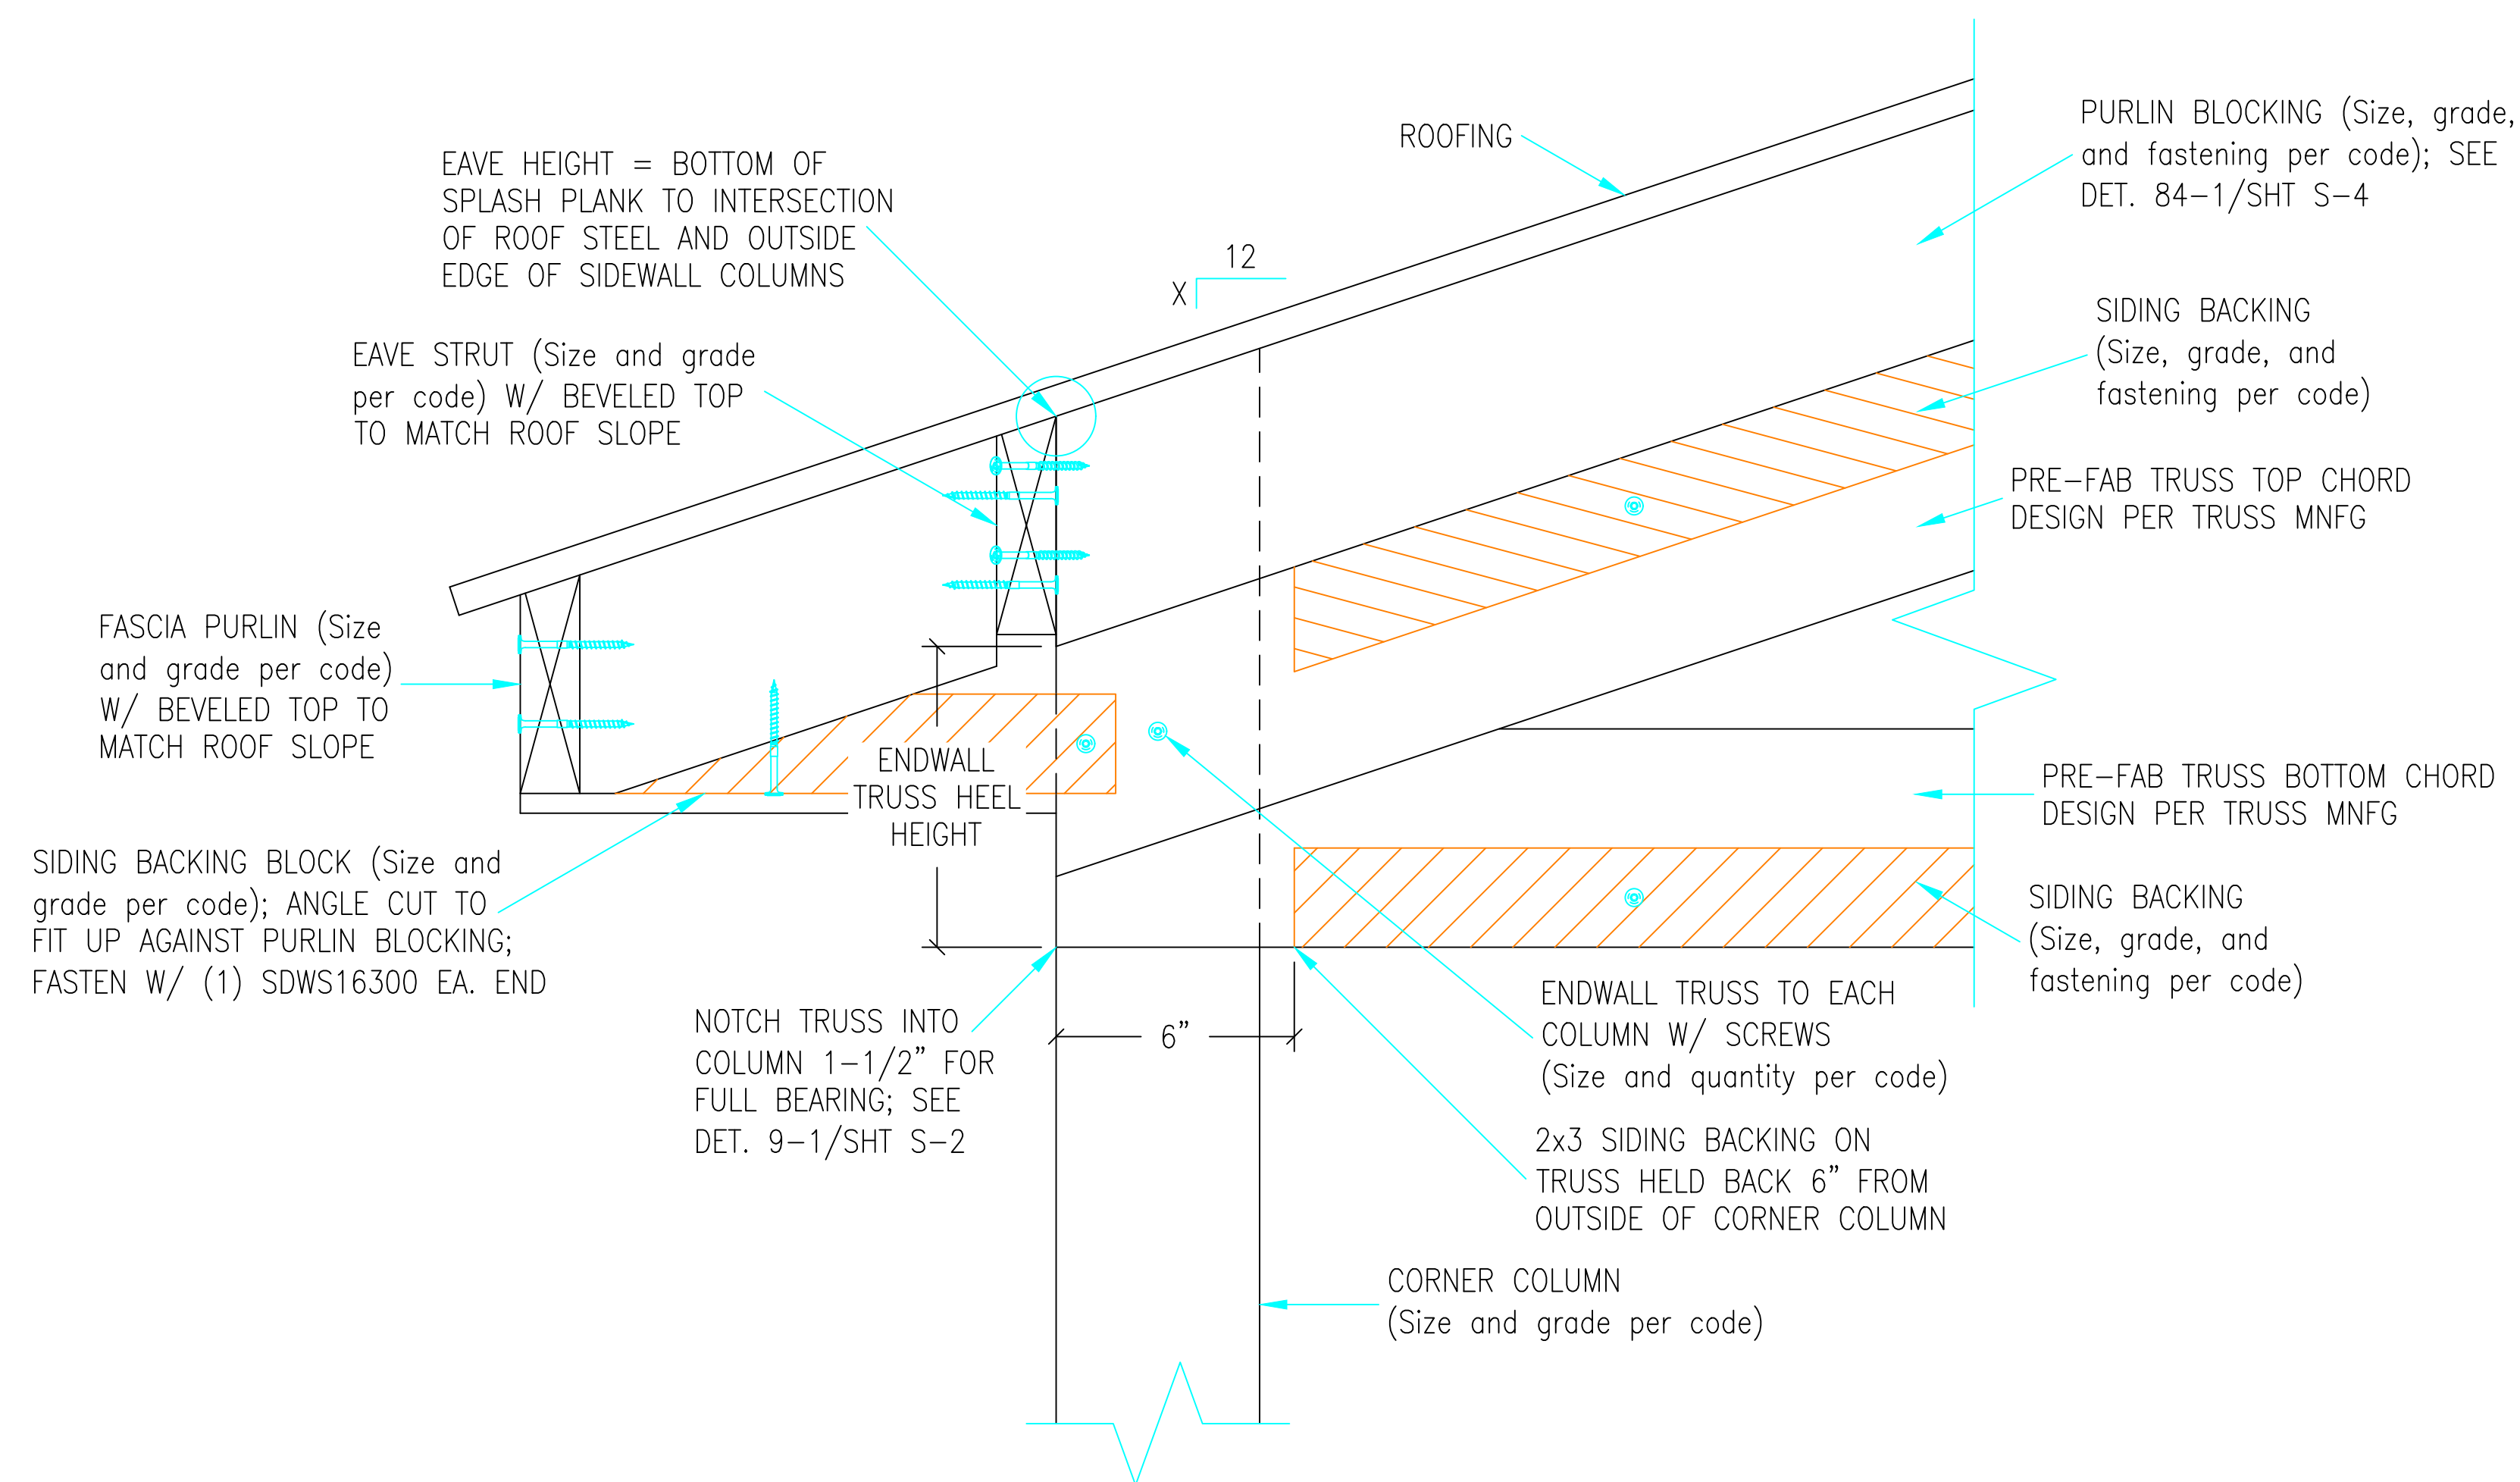

83-1 ENDWALL TRUSS TO COLUMNS
S-4 SCALE: 2"=1'-0"